



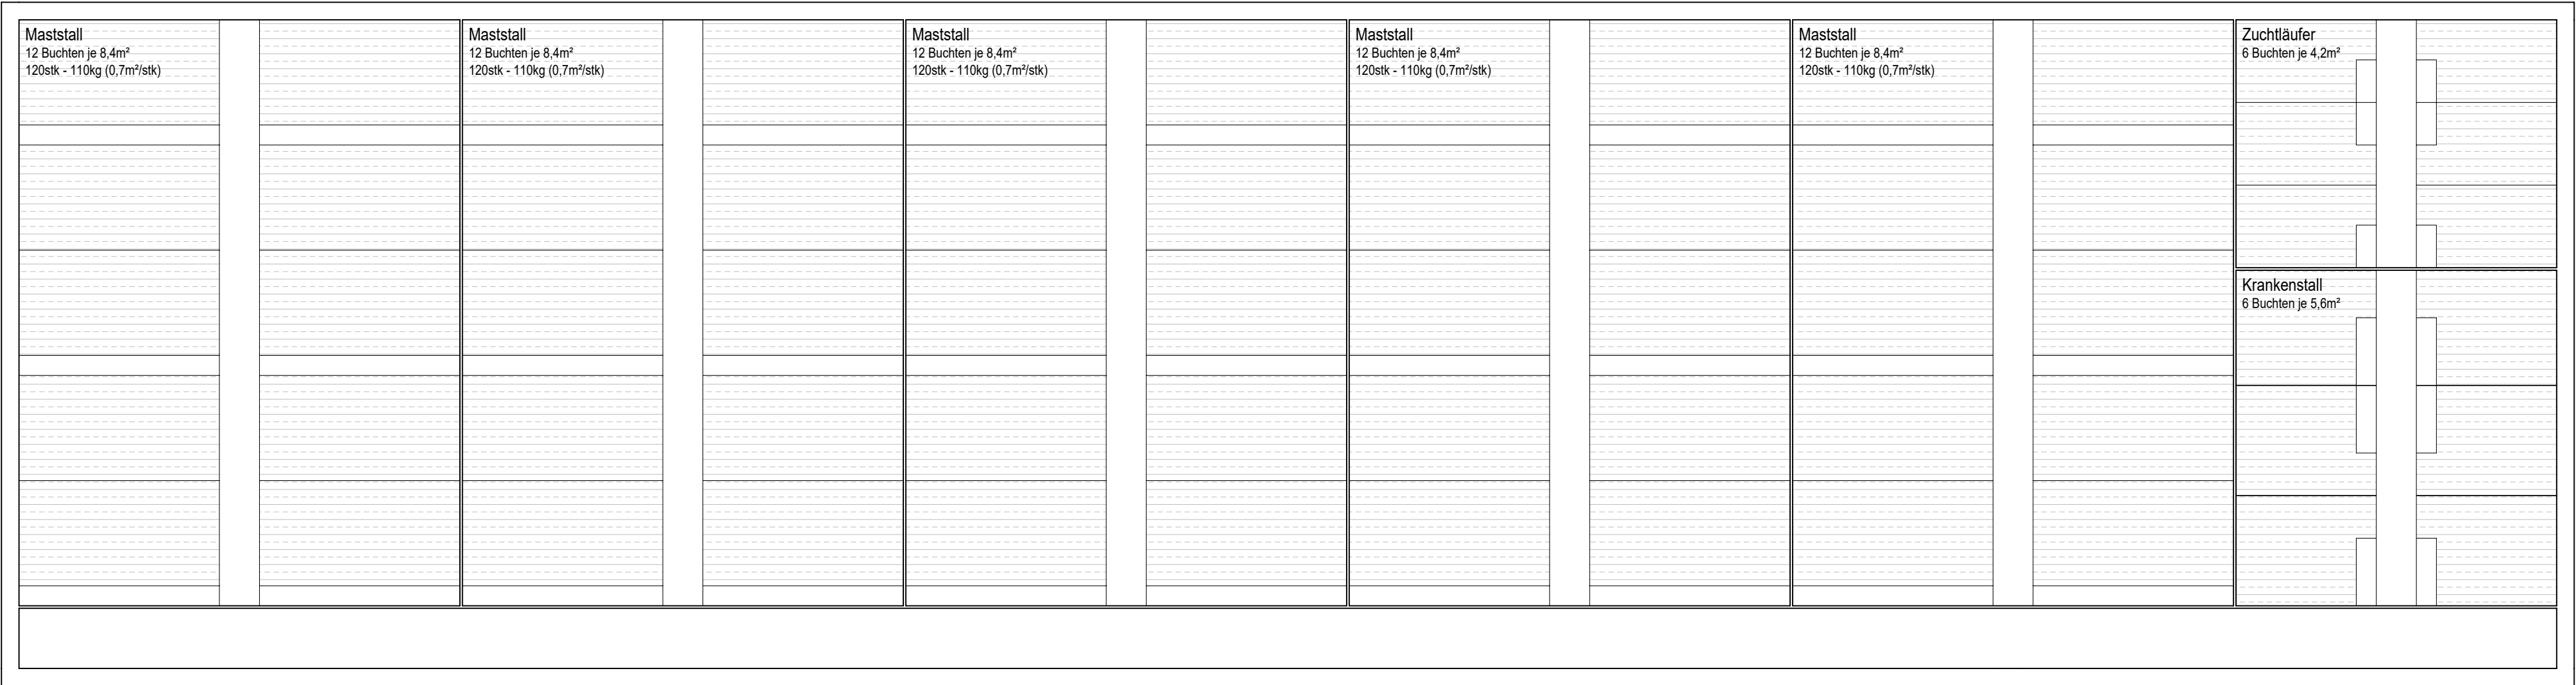

Schweinemast Bestand
600 Plätze je 0,7m²

Nebenräume Bestand

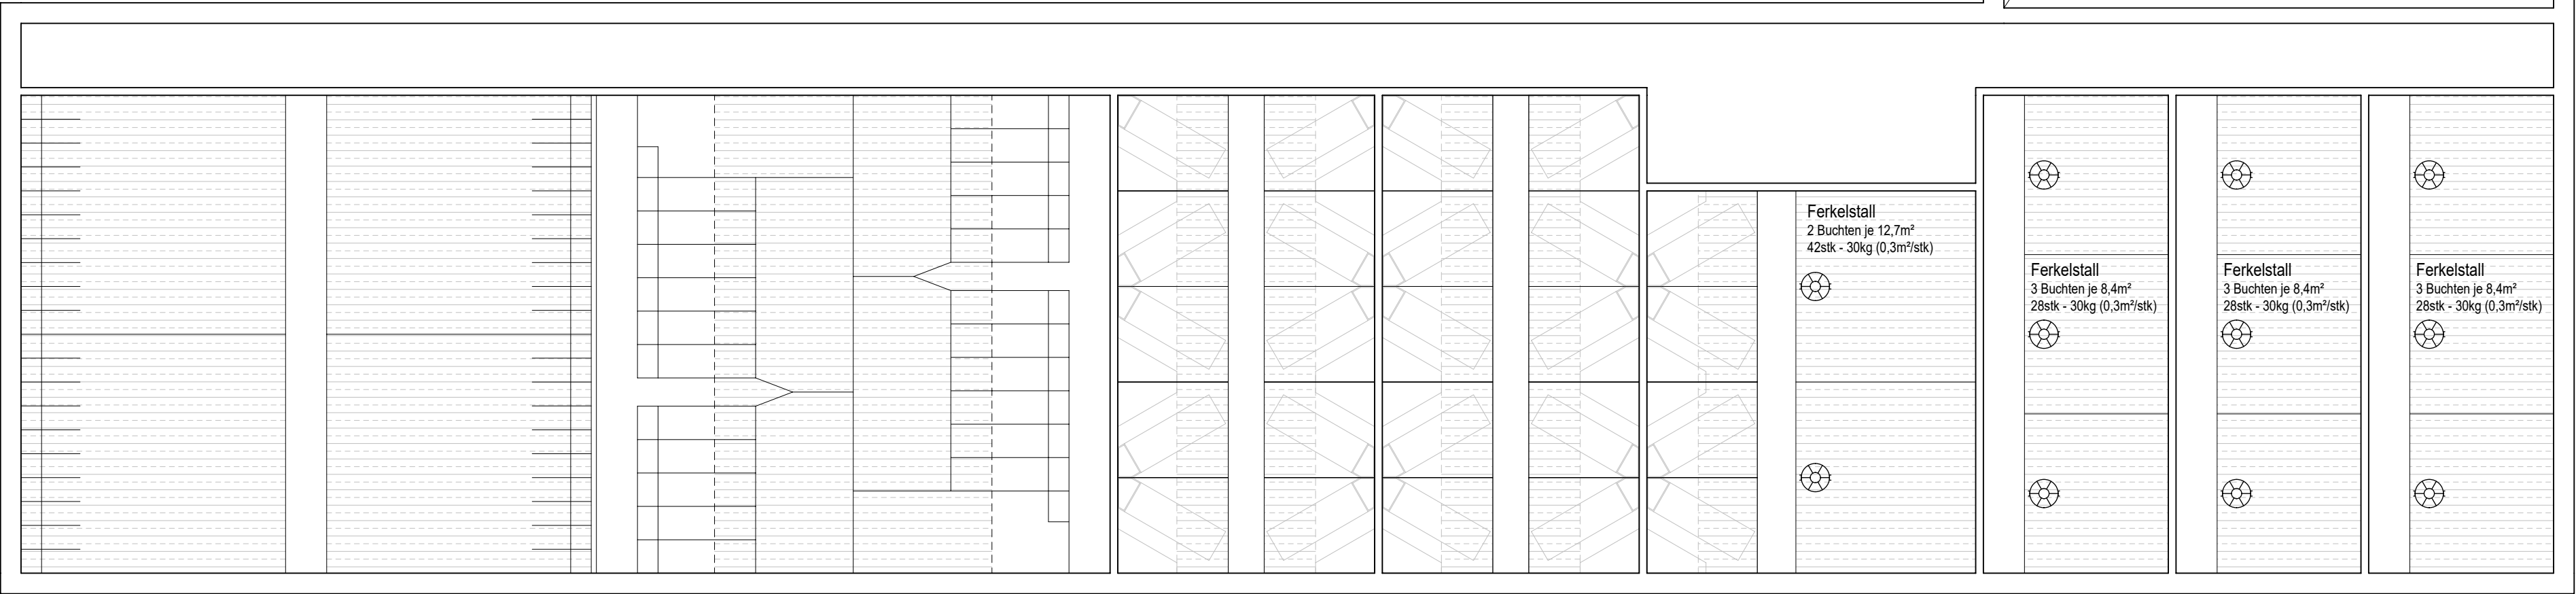

Wartestall Bestand
40 Plätze je 2,3m²

Deckstall Bestand
22 Plätze je 2,5m²

Abferkelung Bestand
24 Buchten je 4m²

Ferkelaufzucht Bestand
336 Plätze je 0,3m²